


VILNIAUS ŽYDŲ ŠNIPIŠKIŲ SENŪJŲ KAPINIŲ VIETOS TERITORIJOS RIBOS BEI SIŪLOMOS APSAUGOS ZONOS (APSAUGOS NUO FIZINIO POVEIKIO POZONIO) RIBOS



SUTARTINIAI ŽENKLAI

- Tvirtovės ribos pagal 1832 m. planą
- ▭ Kapinių teritorijos ribos
- ▭ Siūlomos apsaugos zonos ribos su galimomis funkcinėmis zonomis

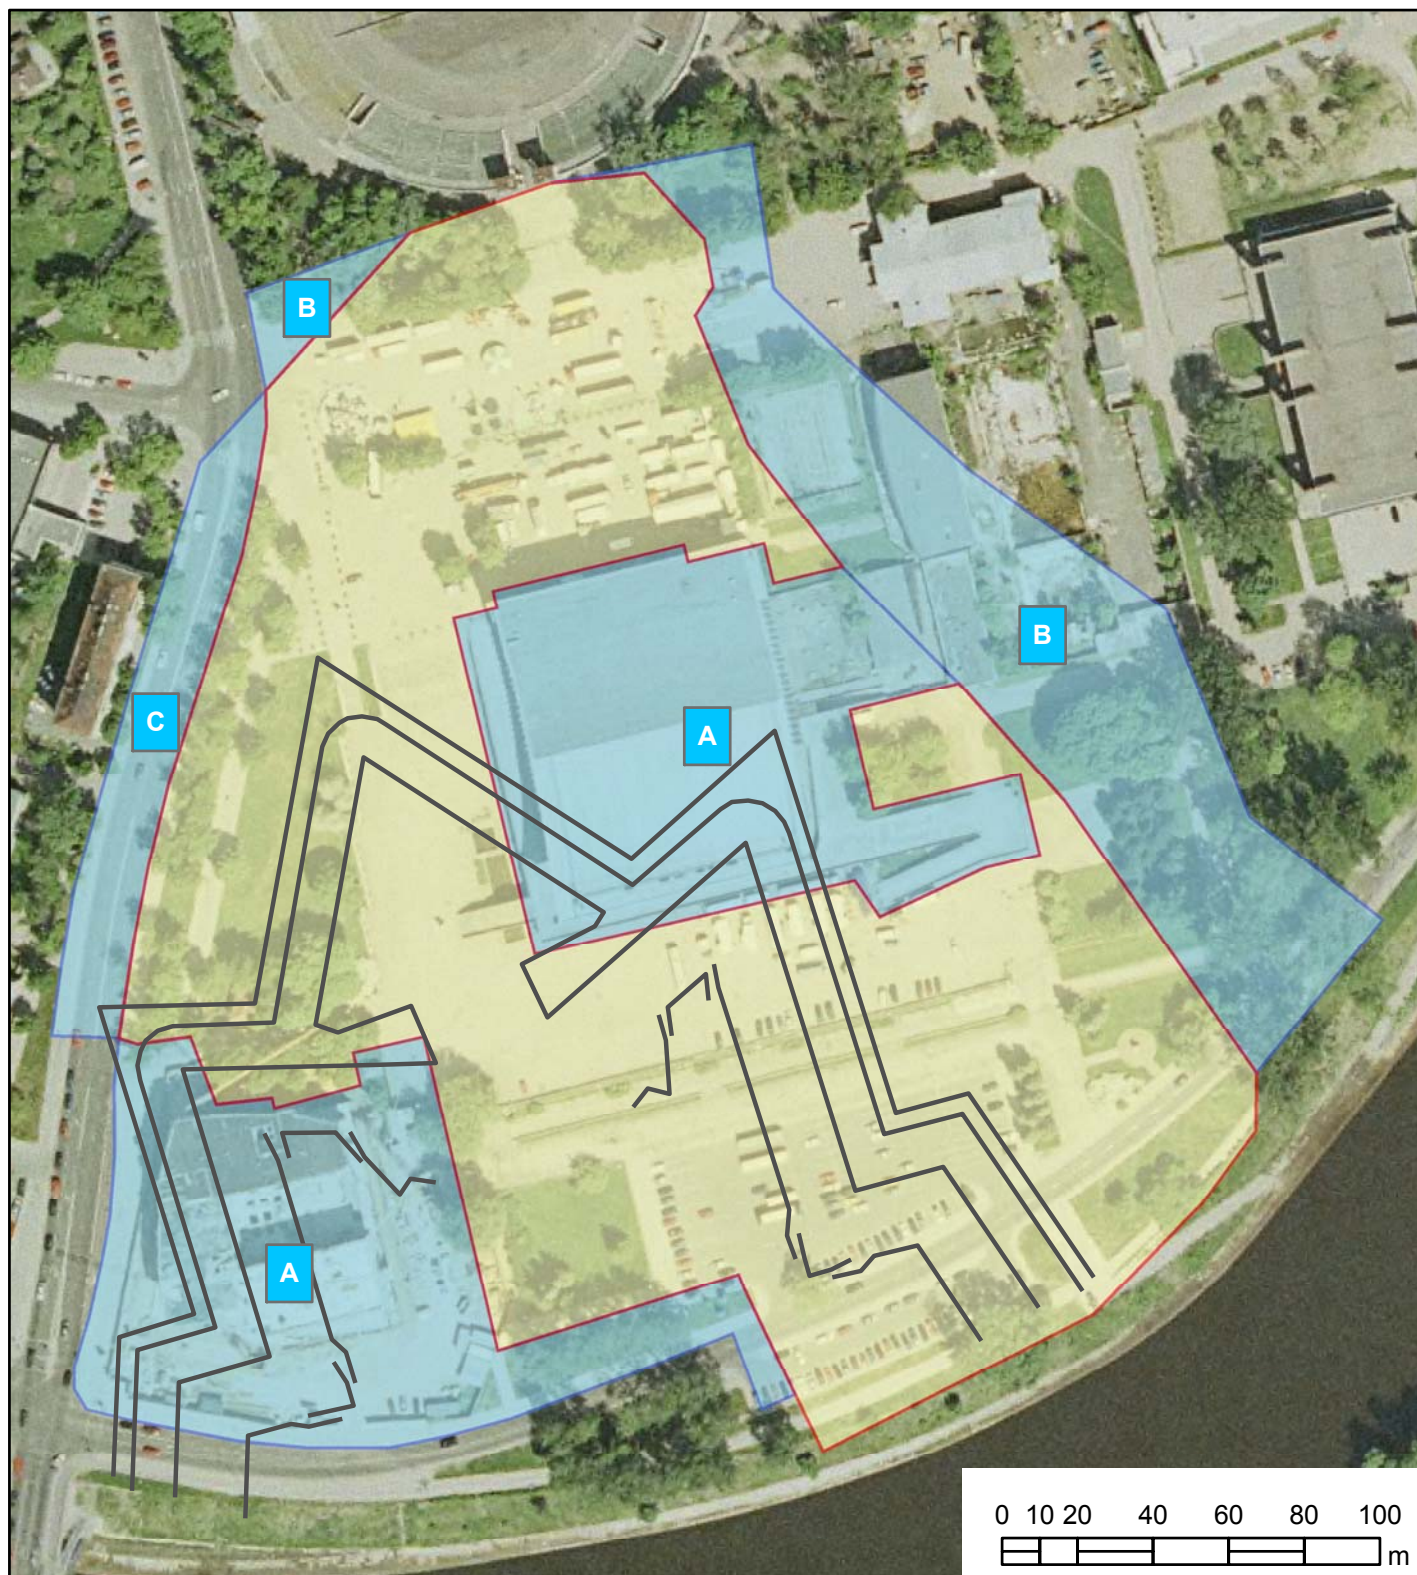

0 10 20 40 60 80 100
m

M 1:2000

1 centimetre yra 20 metrų